


Local Technique
NE RIEN STOCKER

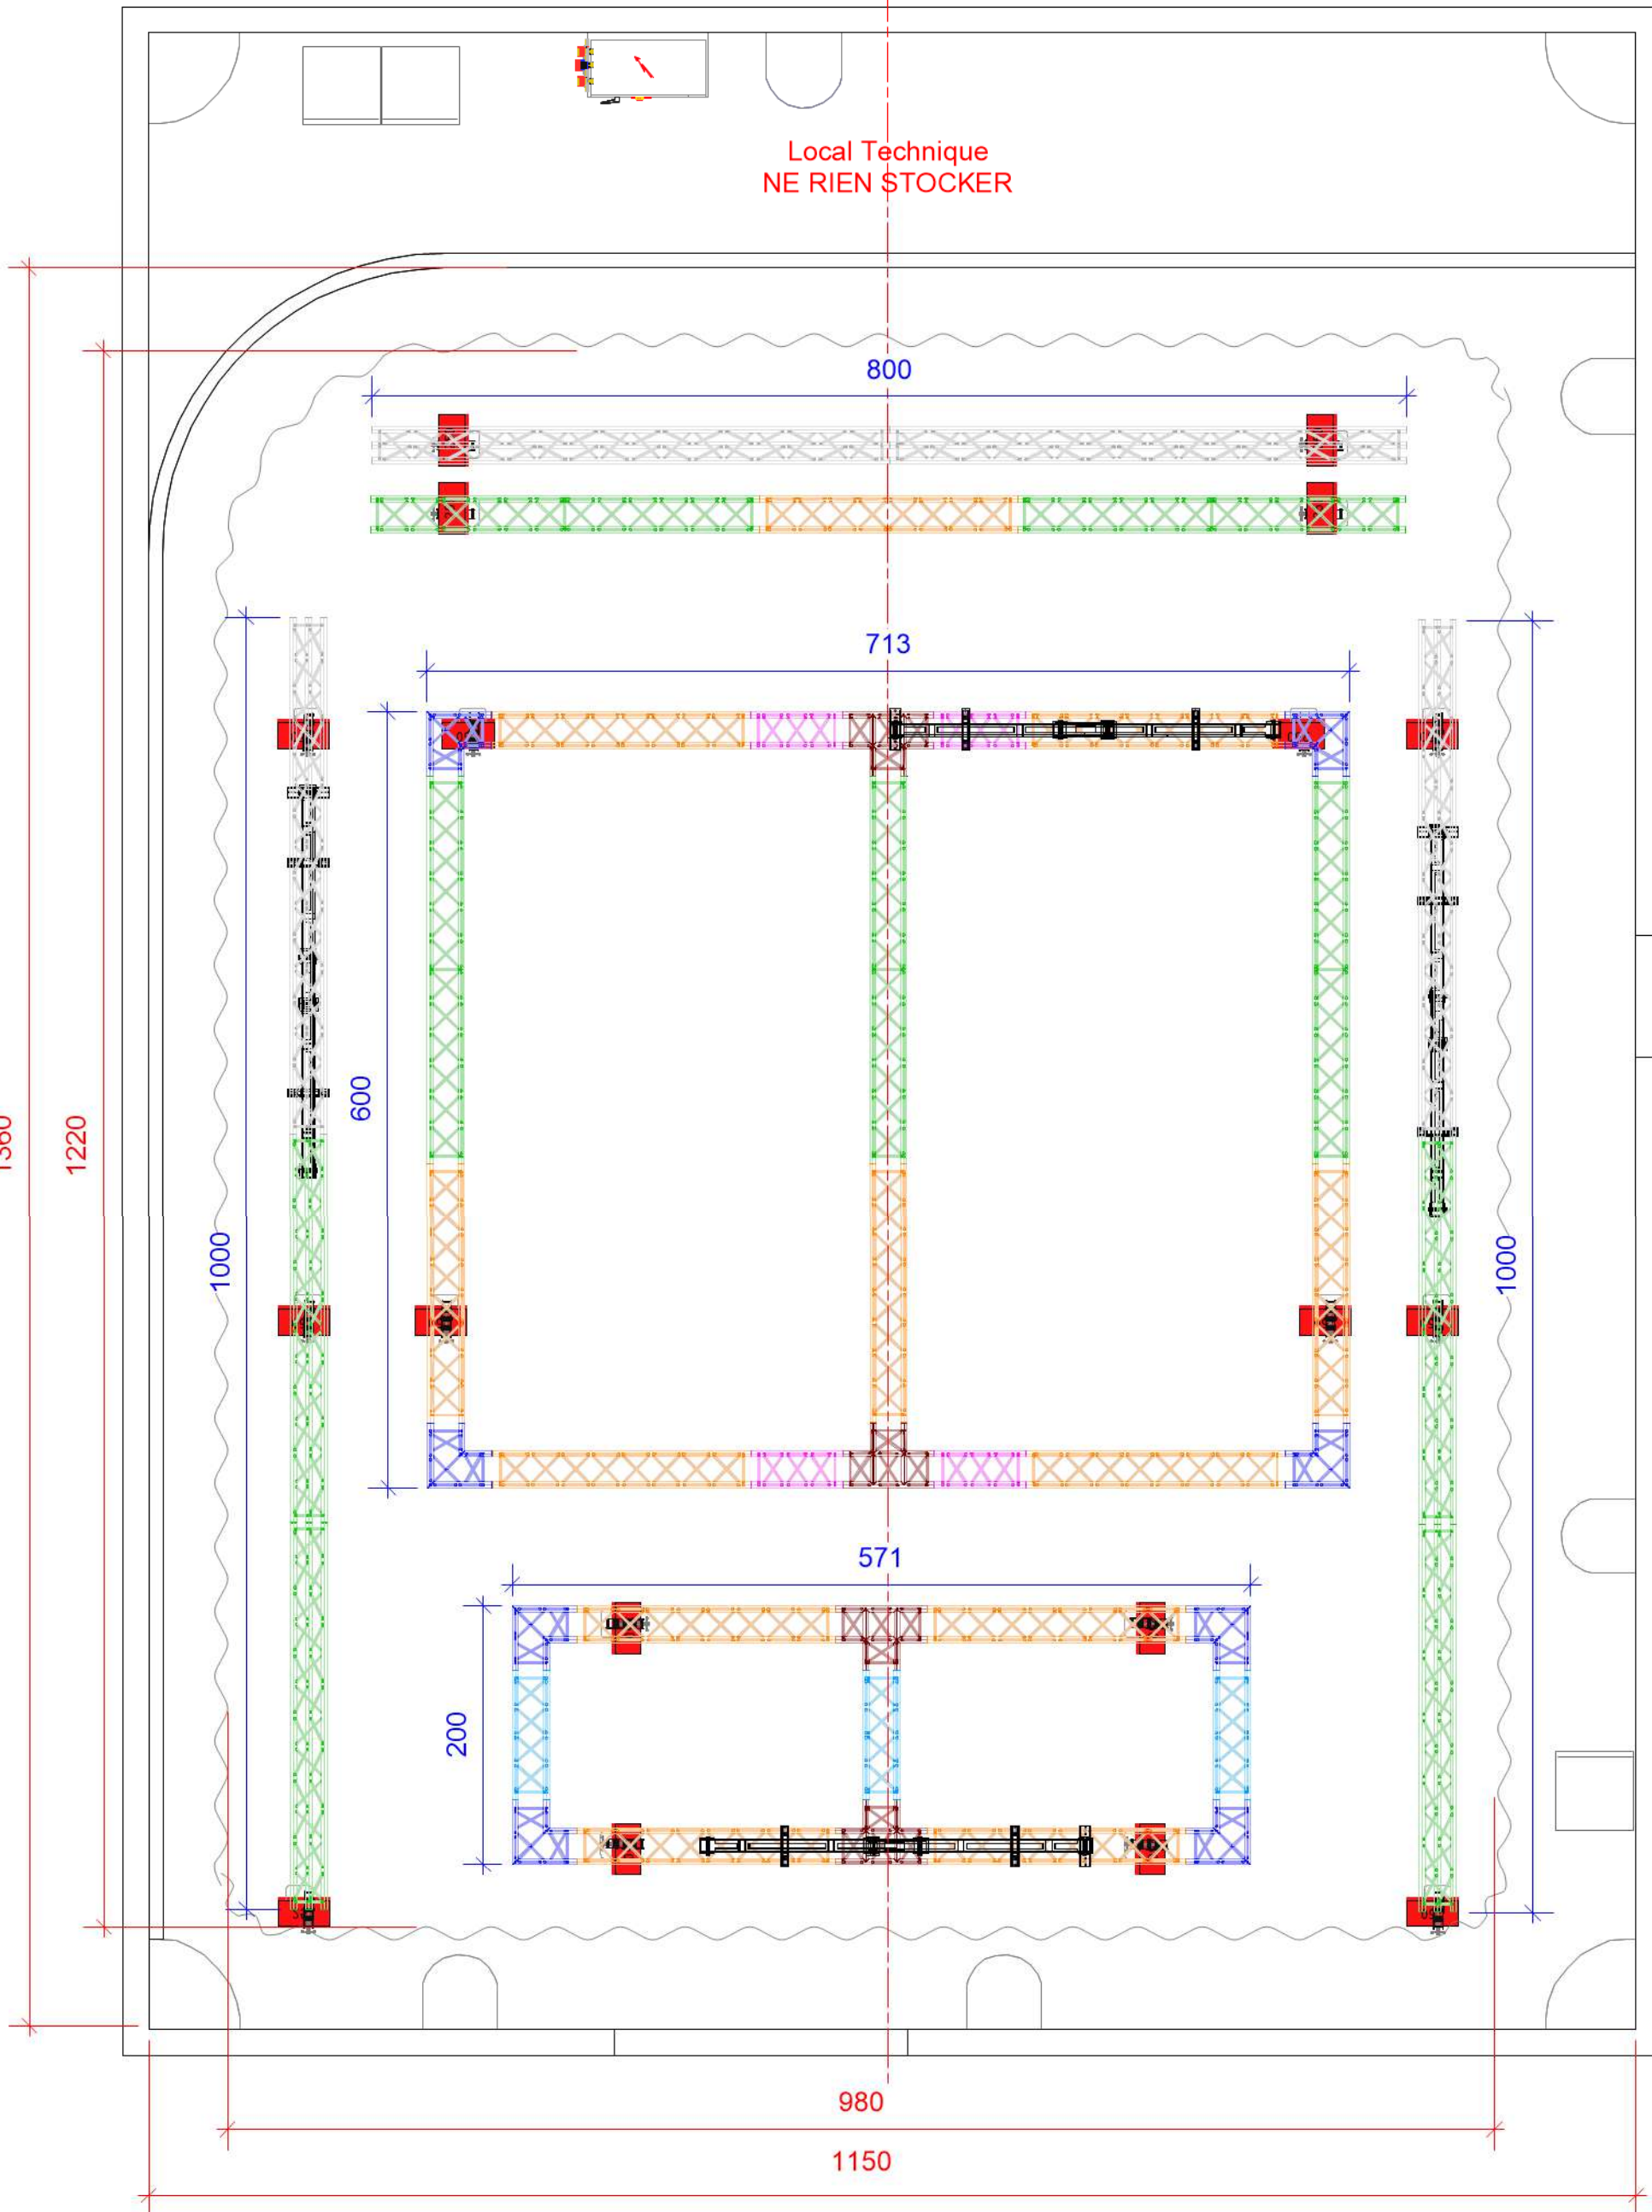

IMPACT EVENEMENT
Les techniques qui font l'évènement

IMPACT Evènement
1, Allée d'Efflat
Le Parc de l'Evènement
F91160 LONGJUMEAU
Tel : 33 (0)1 69 10 50 50
Fax : 33 (0)1 69 10 50 51


Le PLATEAU

Plan de Salle 1/2

PLAN N°210430 PB

Version 01 PB



Edit
30/04/2021

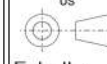

Echelle:
Elevé le
Modifié le

1/50 au format A3
20/01/2021
xx/xx/2020

Au regard des dispositions L112-1 et L112-2 du CPI code de la propriété intellectuelle, les plans et croquis relatif à l'architecture sont considérés comme des oeuvres de l'esprit et donc protégées par droits d'auteur (du seul fait de leur création.) Leur utilisation, sans notre autorisation, constitue donc un acte illicite de contrefaçon sanctionné pénalement. (Le délit de contrefaçon est passible d'une peine de 2 ans d'emprisonnement et de 150.000€ d'amende)

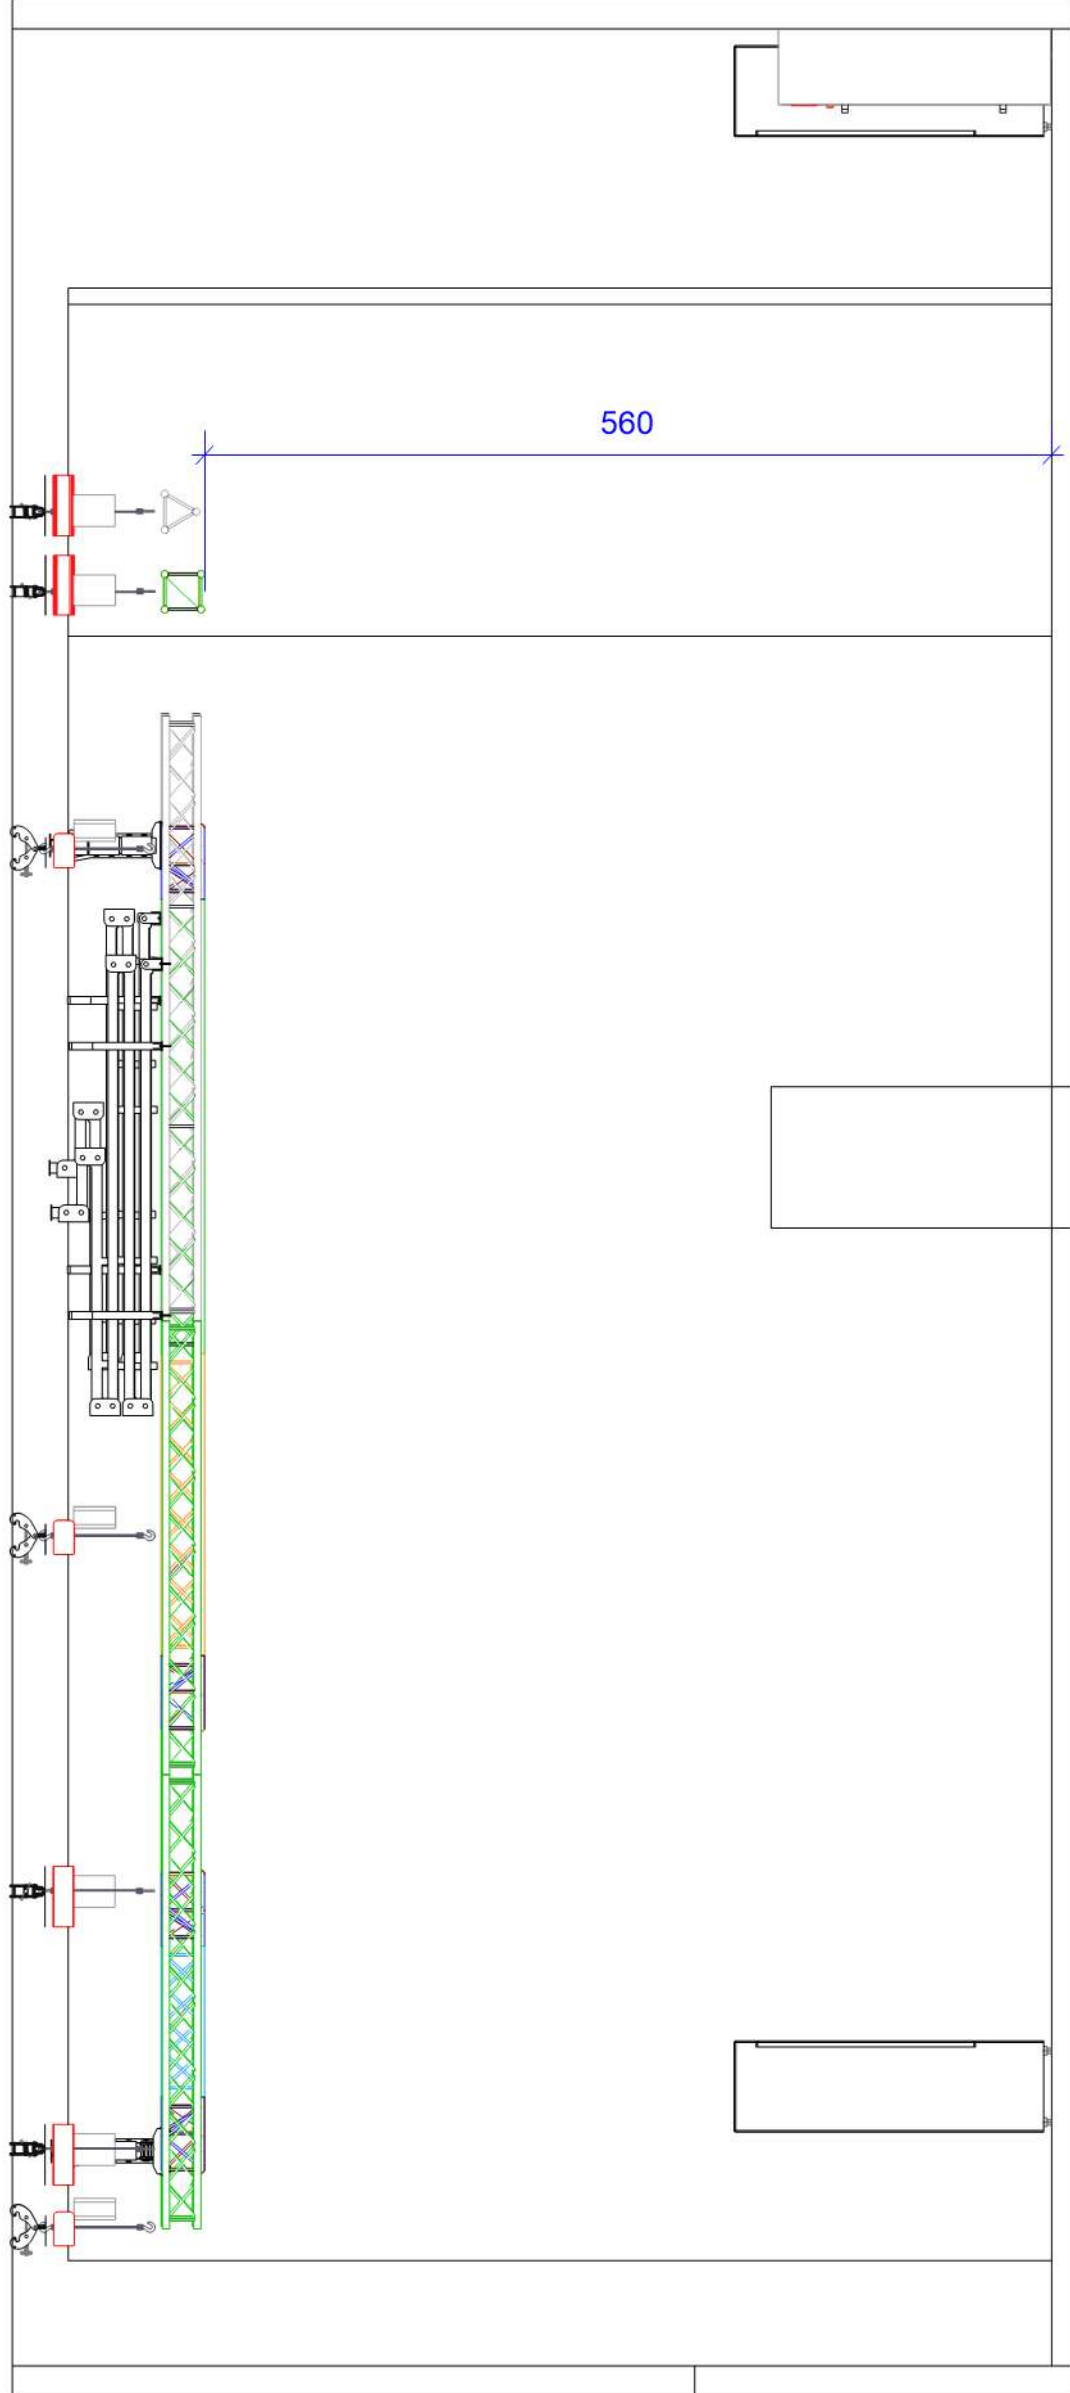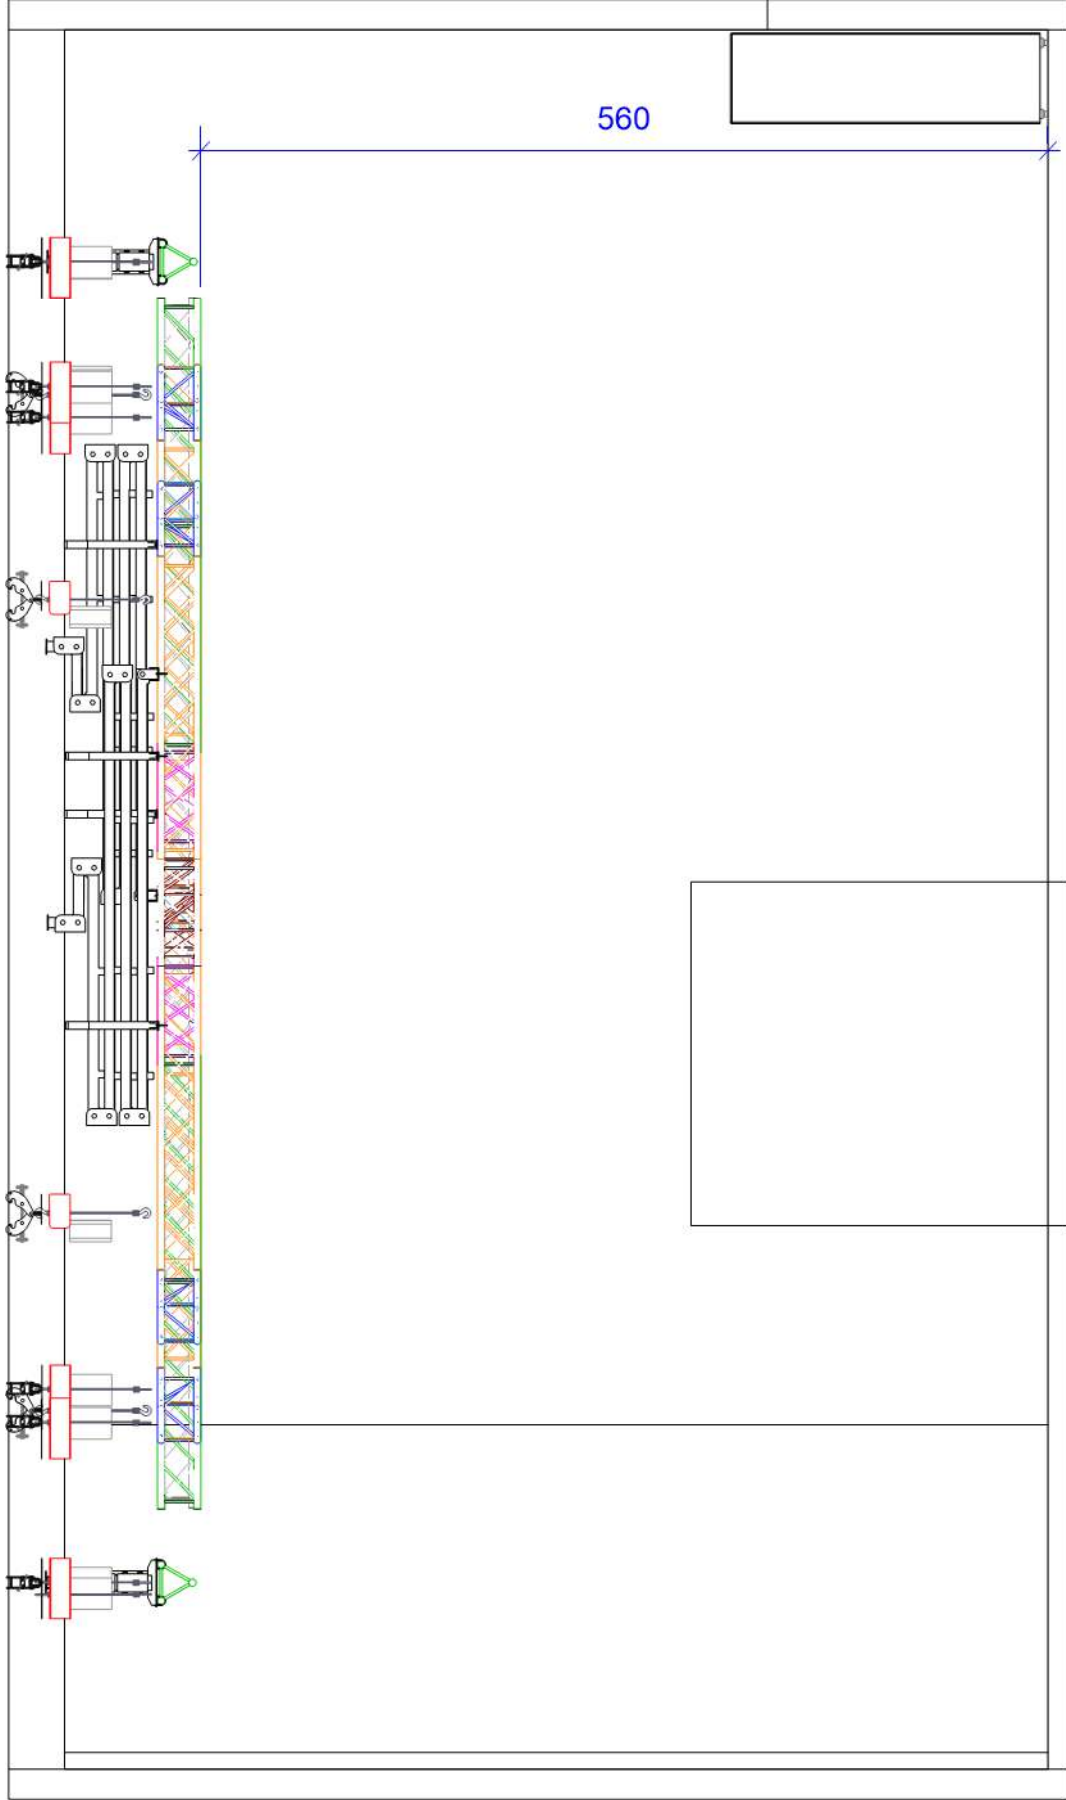

IMPACT EVENEMENT
 Les techniques qui font l'évènement

IMPACT Evènement
 1, Allée d'Effiat
 Le Parc de l'Evènement
 F91160 LONGJUMEAU
 Tel : 33 (0)1 69 10 50 50
 Fax : 33 (0)1 69 10 50 51

Au regard des dispositions L112-1 et L112-2 du CPI code de la propriété intellectuelle, les plans et croquis relatif à l'architecture sont considérés comme des oeuvres de l'esprit et donc protégées par droits d'auteur (du seul fait de leur création.) Leur utilisation, sans notre autorisation, constitue donc un acte illicite de contrefaçon sanctionné pénalement. (Le délit de contrefaçon est passible d'une peine de 2 ans d'emprisonnement et de 150.000€ d'amende)

Le PLATEAU

Plan de Salle 2/2

PLAN N°210430 PB

Version 01 PB

us

Echelle: 1/50 au format A3

Elevé le 20/01/2021

Modifié le xx/xx/2020

Edit
 30/04/2021