

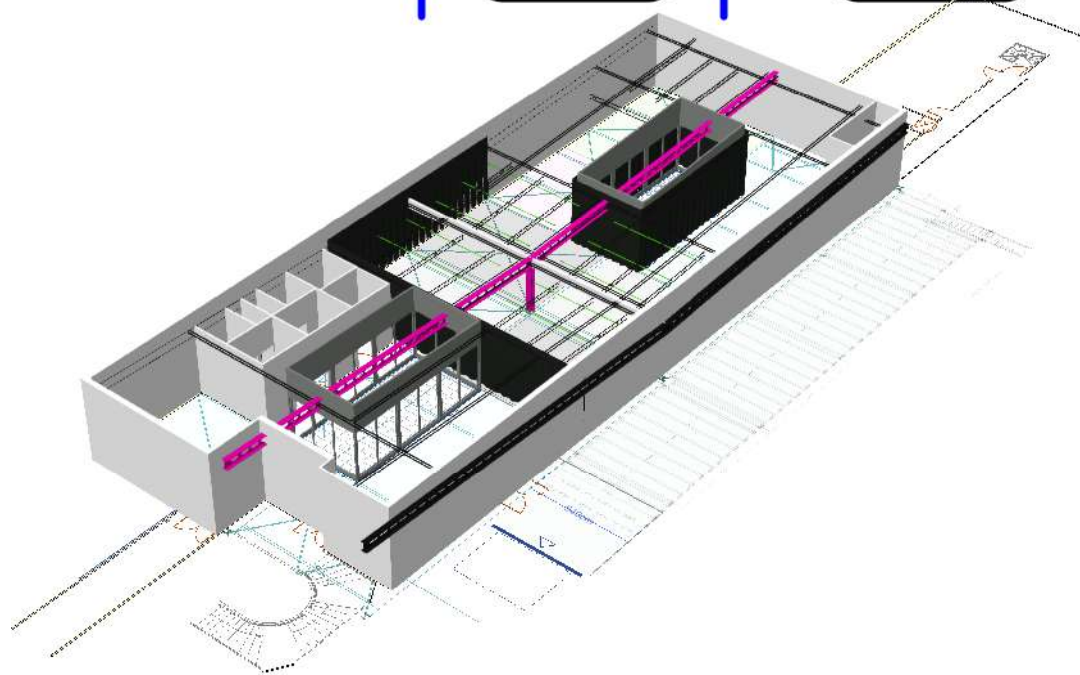


<p>IMPACT</p> <p>Les techniques qui font l'évènement</p> <p>IMPACT Evènement 1, Allée d'Effiat Le Parc de l'Evènement F91160 LONGJUMEAU Tel : 33 (0)1 69 10 50 50 Fax : 33 (0)1 69 10 50 51</p>	<p><b>Impact ROOF</b> <b>PARC DE L'EVENEMENT Bat F</b></p> <p style="color: red; font-weight: bold;">Implantation générale</p>		<p>PLAN N° PDE-Roof-02</p> <p>Version 02 PB</p> <p>US</p> <p>Echelle: 1/150 au format A3</p> <p>Elevé le 10/02/2021</p> <p>Modifié le 10/10/2021</p>
			<p style="color: red; font-weight: bold;">Edit</p> <p style="color: red; font-weight: bold;">10/10/2021</p>
<p>Au regard des dispositions L112-1 et L112-2 du CPI code de la propriété intellectuelle, les plans et croquis relatif à l'architecture sont considérés comme des oeuvres de l'esprit et donc protégées par droits d'auteur (du seul fait de leur création.) Leur utilisation, sans notre autorisation, constitue donc un acte illicite de contrefaçon sanctionné pénalement. (Le délit de contrefaçon est passible d'une peine de 2 ans d'emprisonnement et de 150.000€ d'amende)</p>			

**Grp 1**  
=  
**Dmx 257**

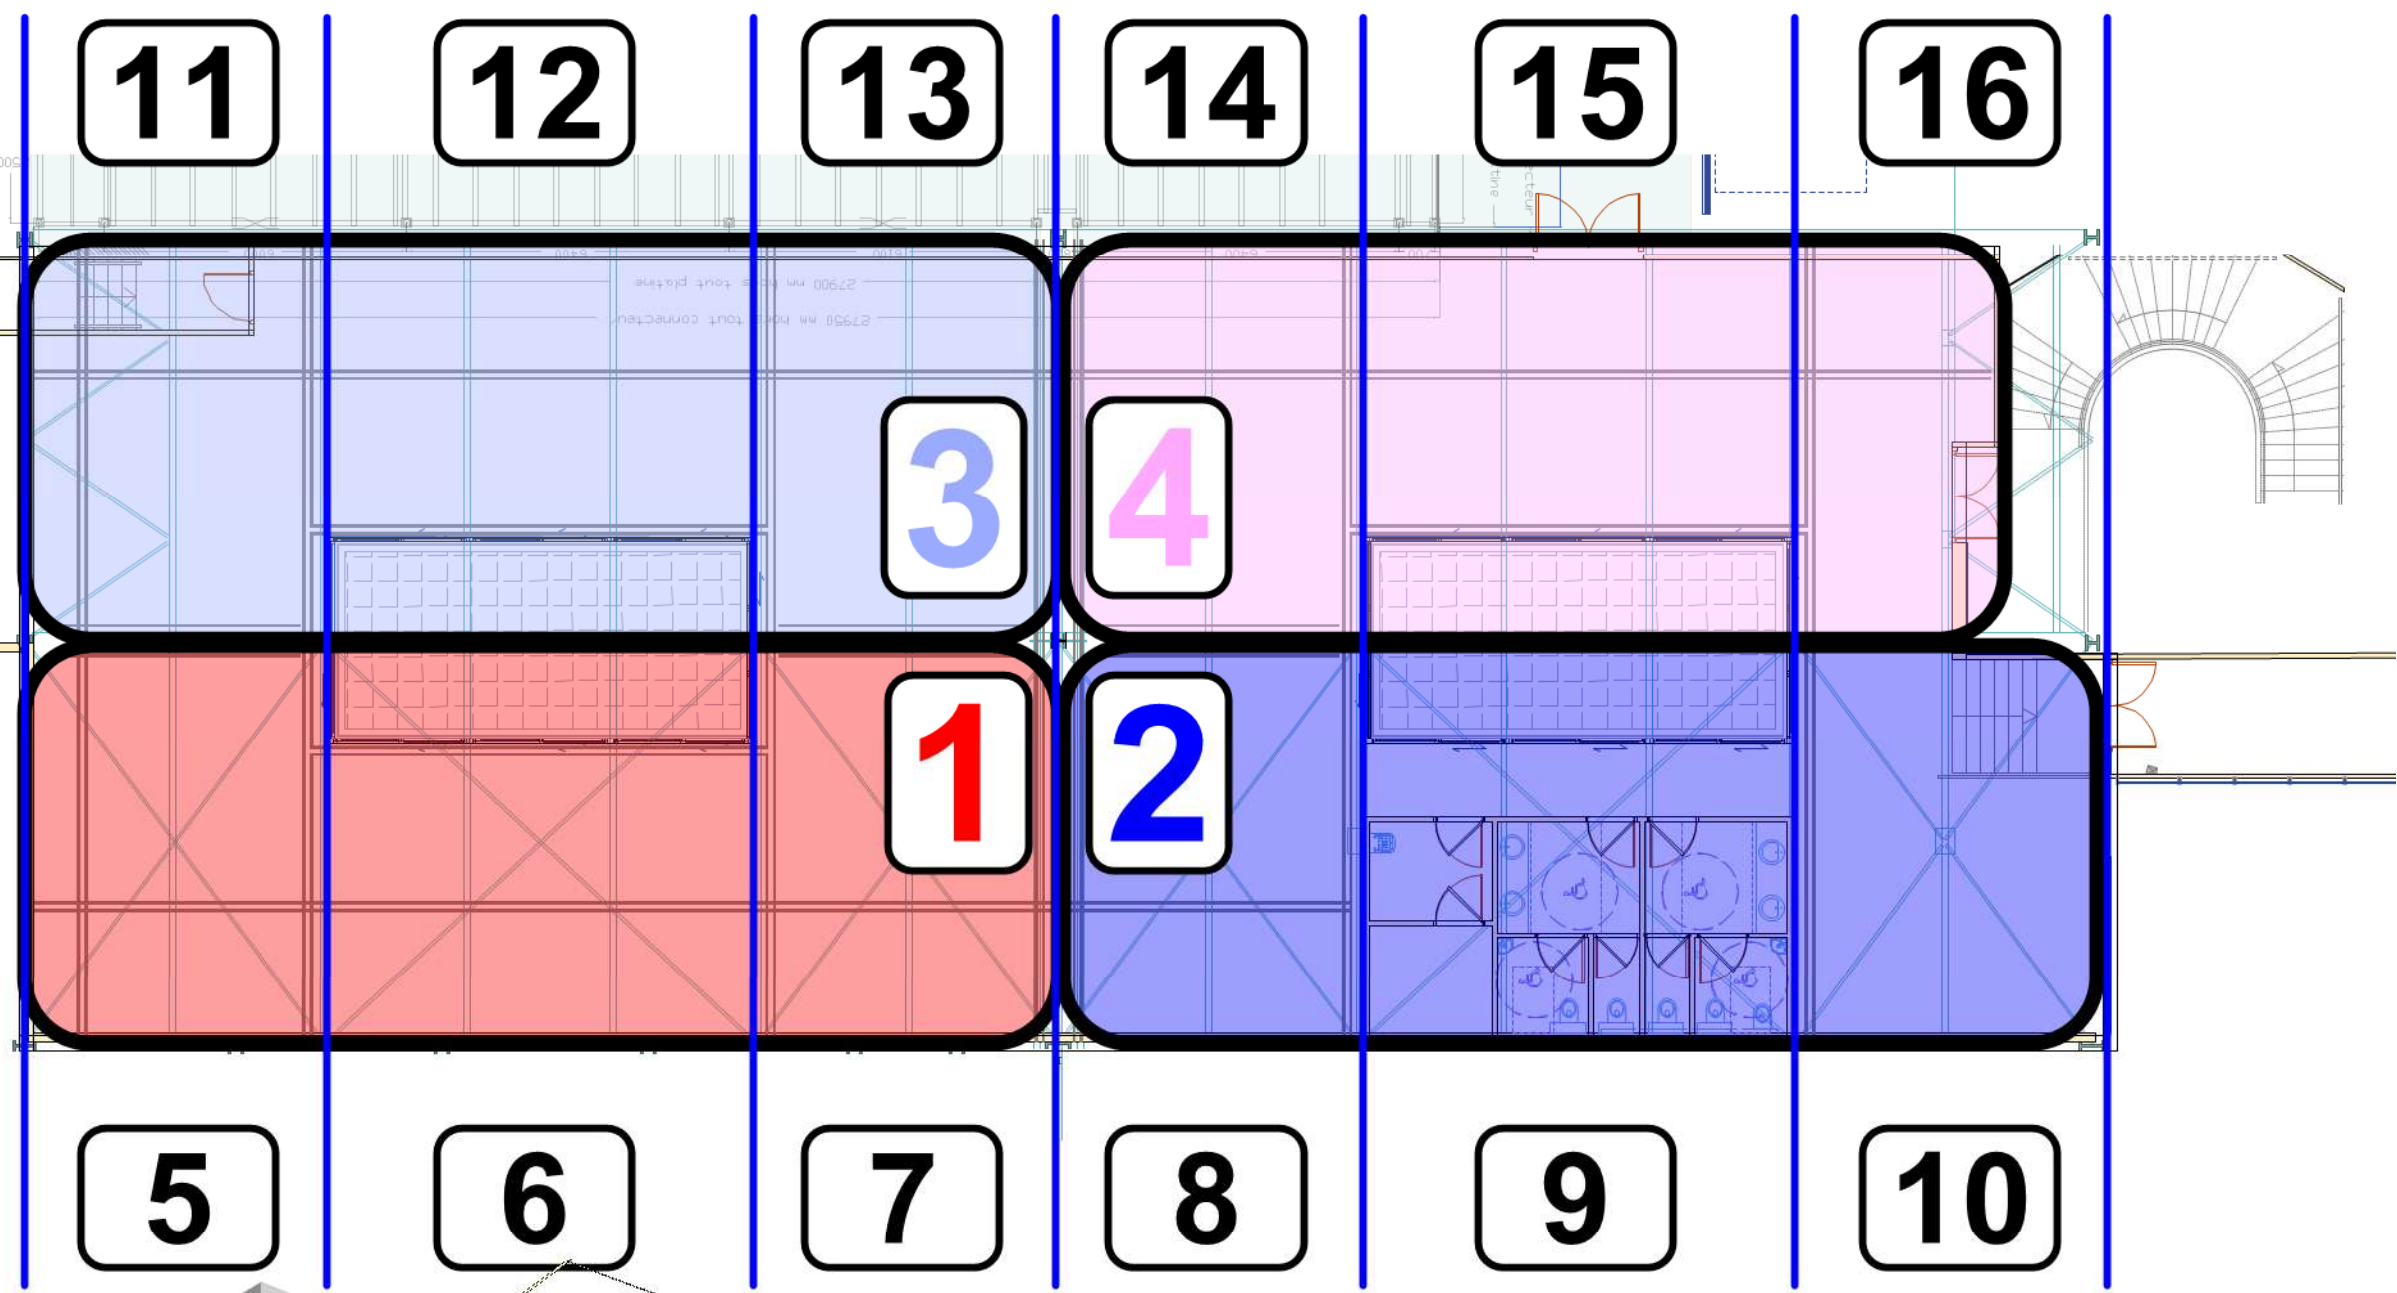

<p><b>IMPACT</b> Les techniques qui font l'évènement</p> <p>IMPACT Evènement 1, Allée d'Effiat Le Parc de l'Evènement F91160 LONGJUMEAU Tel : 33 (0)1 69 10 50 50 Fax : 33 (0)1 69 10 50 51</p>	<p><b>Impact ROOF</b> <b>PARC DE L'EVENEMENT Bat F</b></p> <p><b>Circuit D'éclairage</b></p>	<p>PLAN N° PDE-Roof-02</p> <p>Version 02 PB</p> <p>us</p> <p>Echelle: 1/150 au format A3</p> <p>Elevé le 10/02/2021</p> <p>Modifié le 10/10/2021</p>
	<p><b>Edit</b> 10/10/2021</p>	<p><small>Au regard des dispositions L112-1 et L112-2 du CPI code de la propriété intellectuelle, les plans et croquis relatif à l'architecture sont considérés comme des oeuvres de l'esprit et donc protégées par droits d'auteur (du seul fait de leur création.) Leur utilisation, sans notre autorisation, constitue donc un acte illicite de contrefaçon sanctionné pénalement. (Le délit de contrefaçon est passible d'une peine de 2 ans d'emprisonnement et de 150.000€ d'amende)</small></p>

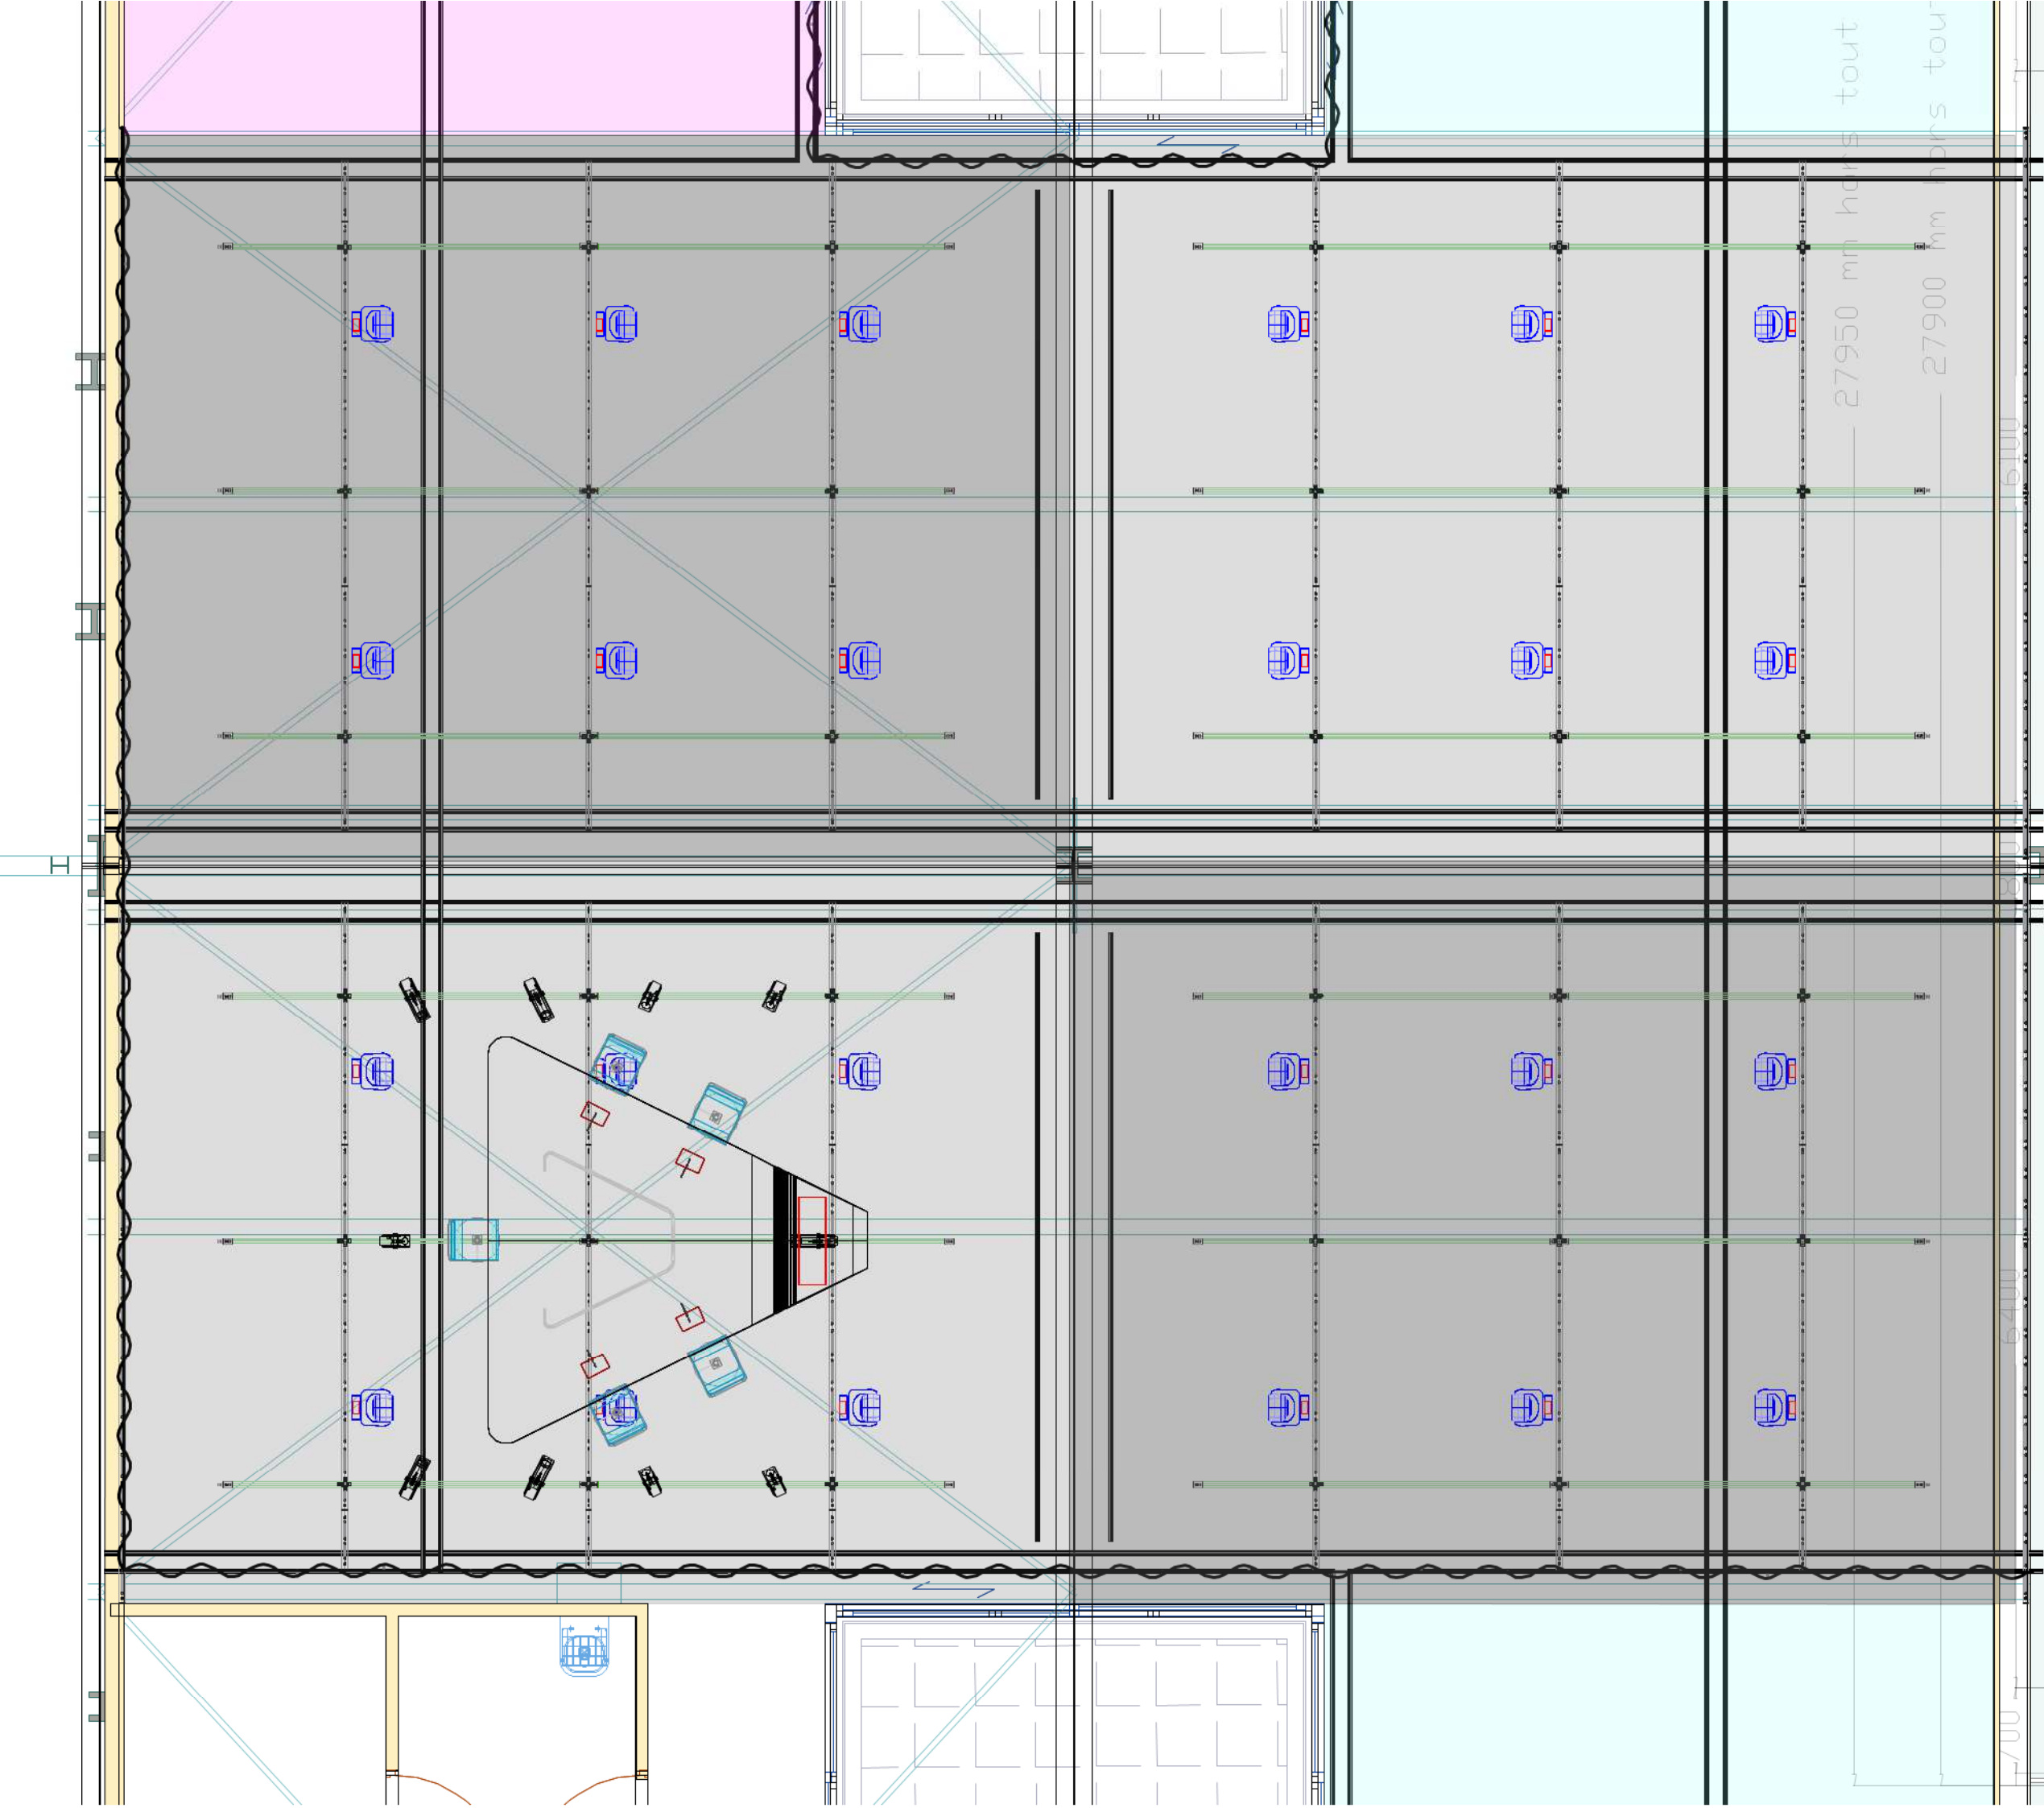

**IMPACT**  
 EVENEMENT

Les techniques qui font l'événement

IMPACT Evénement  
 1, Allée d'Efflat  
 Le Parc de l'Événement  
 93100 La Courneuve  
 Tel : 33 (0)1 69 10 50 50  
 Fax : 33 (0)1 69 10 50 51

Au regard des dispositions L112-1 et L112-2 du CPI codé de la propriété intellectuelle, les plans et croquis relatifs à l'architecture sont considérés comme des œuvres de l'esprit et donc protégées par des droits d'auteur (du seul fait de leur création). Leur utilisation, sans notre autorisation, constitue donc un acte illicite de contrefaçon sanctionné pénalement. (Le délit de contrefaçon est passible d'une peine de 2 ans d'emprisonnement et de 150.000€ d'amende)

**Impact ROOF**  
**PARC DE L'EVENEMENT Bat F**






**Implantation 4 Studios 1/2**

PLAN N° PDE-Roof-02  
 Version 02 PB

**Édit**  
 10/10/2021

Echelle:  
 Elevé le  
 Modifié le

1/50 au format A3  
 10/02/2021  
 10/10/2021

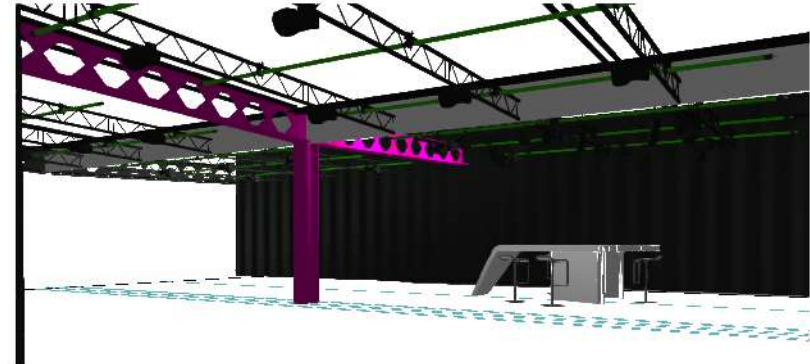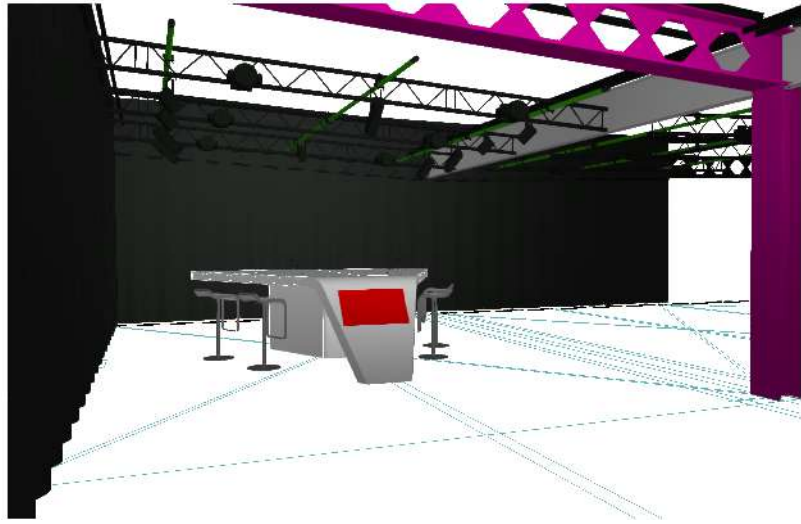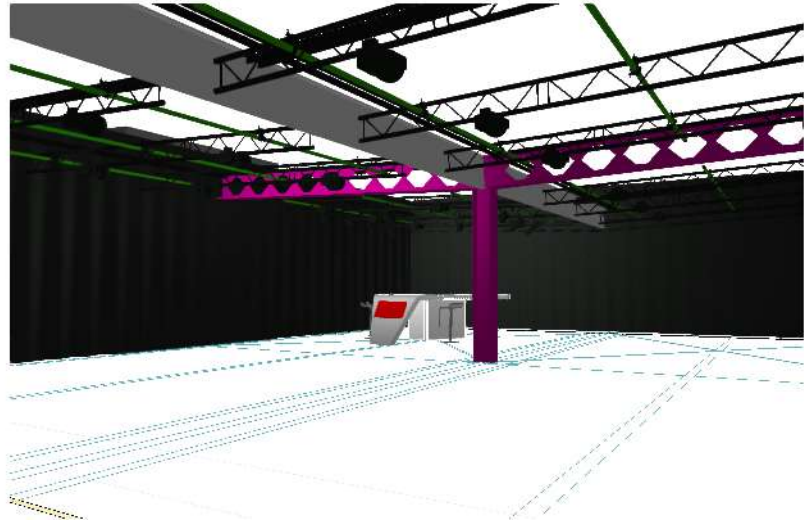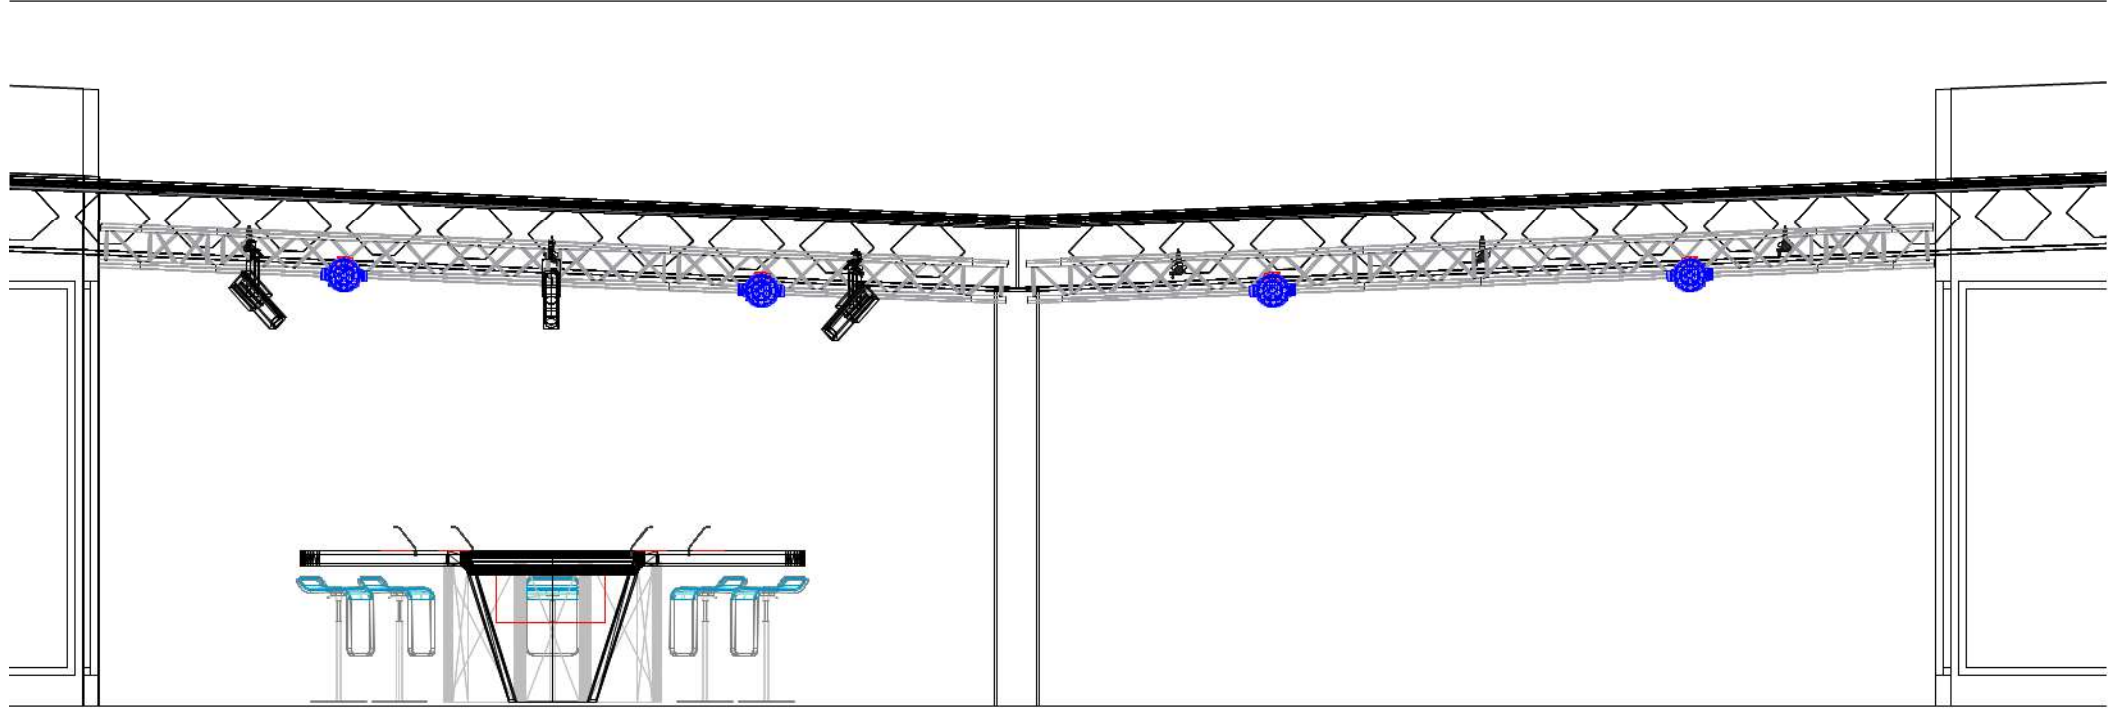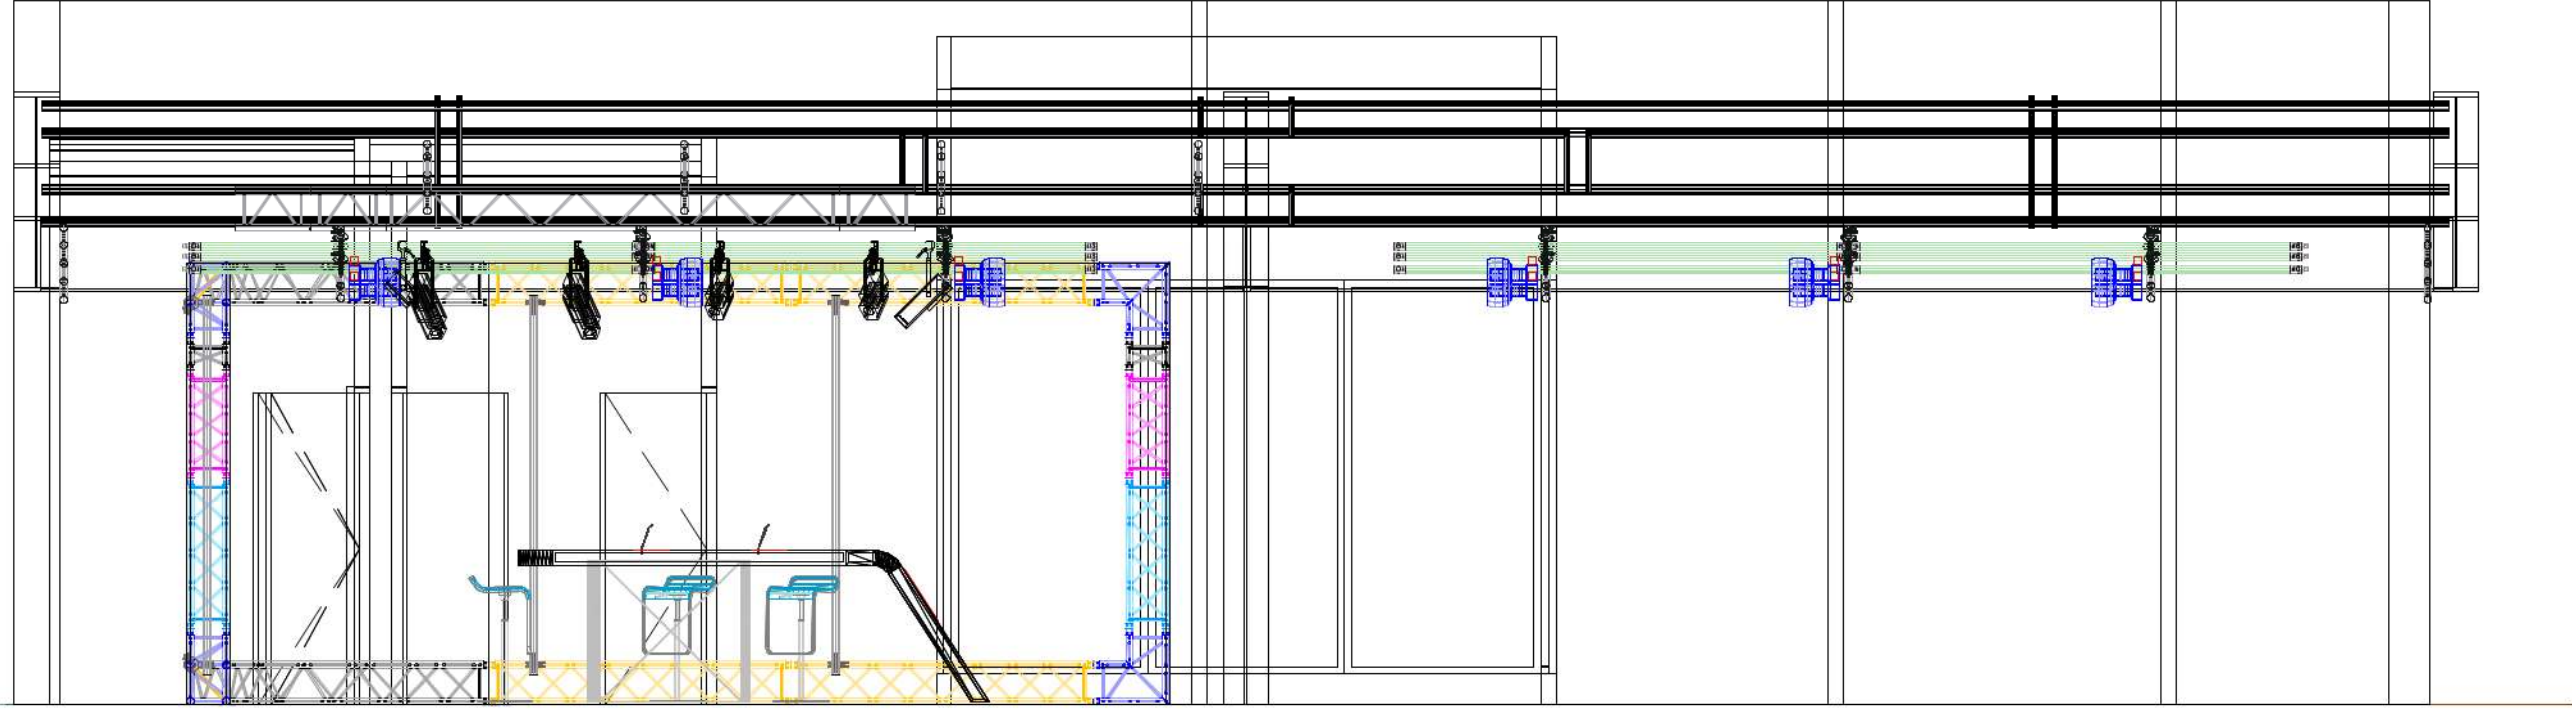

PLAN N° PDE-Roof-02

Version 02 PB

UR

Echelle: 1/50 au format A3

Elevé le 10/02/2021

Modifié le 10/10/2021

**Impact ROOF**

**PARC DE L'ÉVÈNEMENT Bat F**

**Implantation 4 Studios 2/2**

IMPACT Evénement  
1, Allée d'Étrial  
Le Parc de l'Événement  
FR 11500 Orléans  
Tel : 33 01 69 10 60 50  
Fax : 33 01 69 10 60 51

Les techniques qui font l'événement!

Au regard des dispositions L112-1 et L112-2 du CPI code de la propriété intellectuelle, les plans et croquis relatifs à l'architecture sont considérés comme des œuvres de l'esprit et donc protégées par droit d'auteur (du seul fait de leur création). Leur utilisation, sans notre autorisation, constitue donc un acte illicite de contrefaçon sanctionné pénalement. (Le délit de contrefaçon est passible d'une peine de 2 ans d'emprisonnement et de 150.000€ d'amende)